



Karakteristični uzdužni profil cjevnog propusta

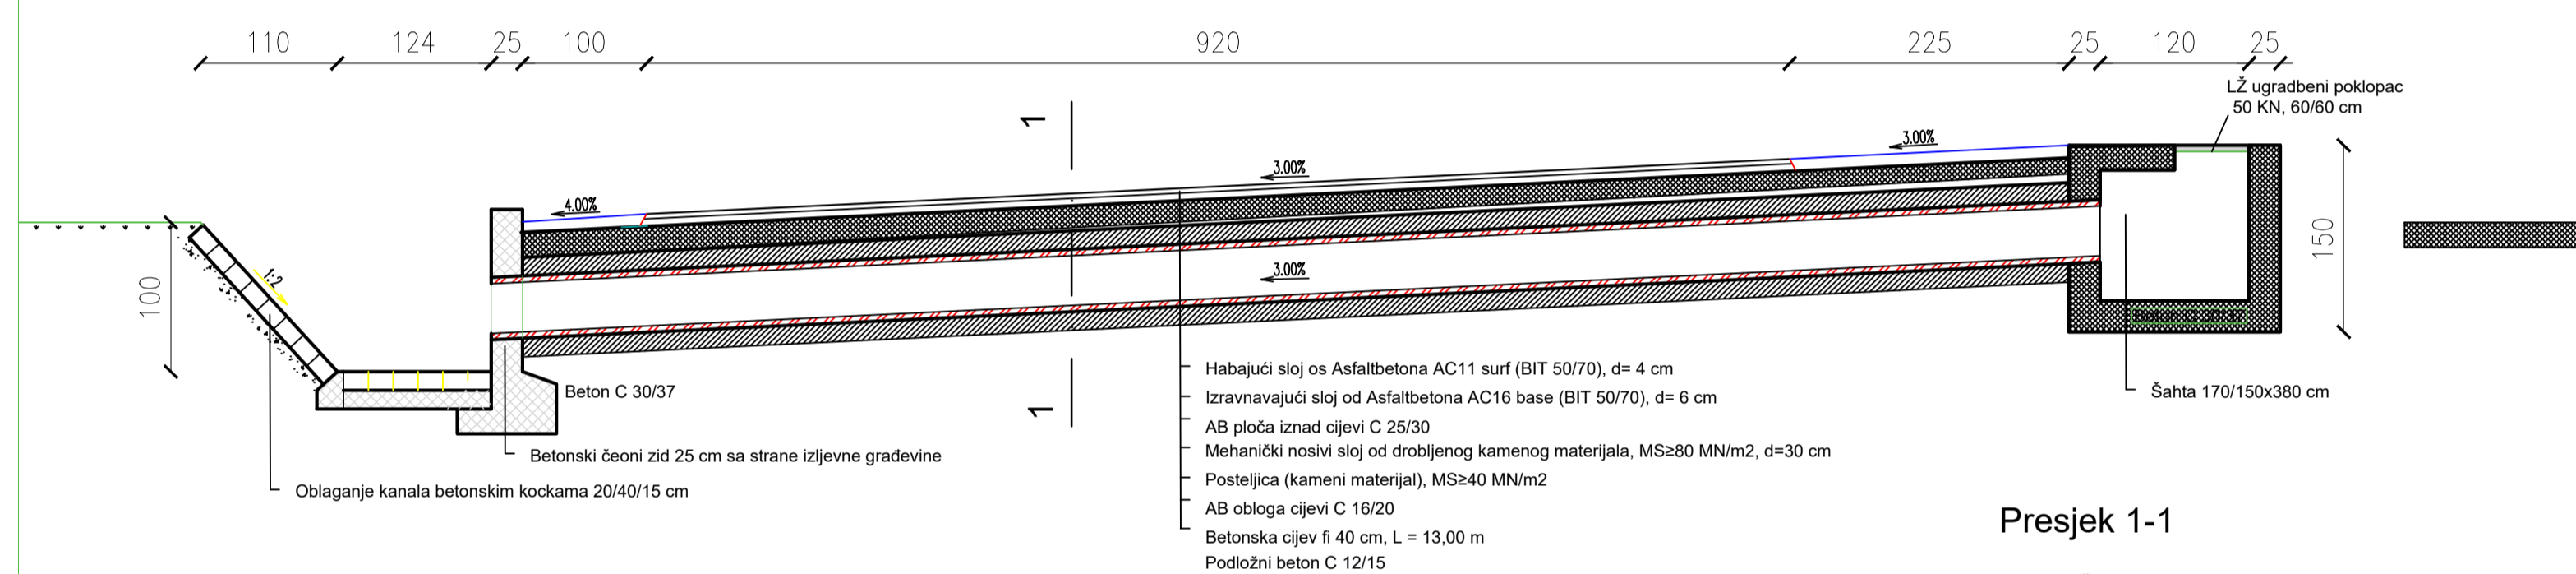

Presjek 1-1

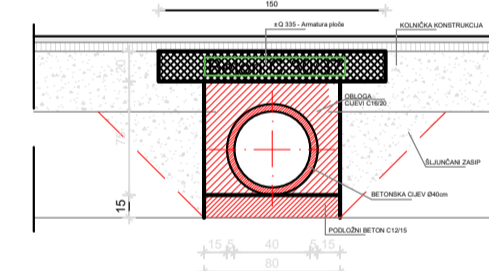

Presjek 2-2

UREĐENJE OBORINSKE ODVODNJE U DIJELU SPOJA  
 ULICE TRNAJEC I JELENGRADSKJE ULICE  
 PRIKAZ KARAKTERISTIČNIH DETALJA PROPUSTA  
 M = 1:50

<b>URED OVLAŠTENOG INŽENJERA GRAĐEVINARSTVA DAVOR CUKOR</b>		Vanje Radauša 11 44000 Sisak MB 80464106, r.br. 852	
Naručilac: GRAD POPOVAČA, Trg grofova Erdodyja 5, HR-44317 Popovača	PROJEKTANT: Davor Cukor dipl.ing.grad.	URED OVLAŠTENOG INŽENJERA GRAĐEVINARSTVA Davor Cukor dipl. grad. ing.	
Naziv građevine: Uređenje oborinske odvodnje u dijelu spoja ulice Trnajec i Jelenogradske ulice		Davor Cukor, dipl.ing.grad.	
Broj i sadržaj nacrti: 6.4. Karakteristični detalji propusta		Davor Cukor, dipl.ing.grad.	
VRSTA I FAZA PROJEKTA: Glavno-izvedbeni projekt	Broj TD: 12-32/17	Datum: kolovoz 2017.	Mjerilo: 1:50
			Broj lista: 58

605x297